


# ΕΦΗΜΕΡΙΔΑ ΤΗΣ ΚΥΒΕΡΝΗΣΕΩΣ

## ΤΗΣ ΕΛΛΗΝΙΚΗΣ ΔΗΜΟΚΡΑΤΙΑΣ

1 Ιουνίου 2017 | ΤΕΥΧΟΣ ΤΕΤΑΡΤΟ | Αρ. Φύλλου **153**


## ΠΕΡΙΕΧΟΜΕΝΑ



## ΔΙΑΤΑΓΜΑΤΑ

(1)

**Επικύρωση καθορισμού οριογραμμών τμήματος του ρέματος «Σαντονίκη» και των χειμάρρων που βρίσκονται στη θέση «Καραβάκι», στην περιοχή της Τοπικής Κοινότητας Κουμαριτσίου της Δημοτικής Ενότητας Γοργοποτάμου του Δήμου Λαμιέων (Ν. Φθιώτιδας).**

**Ο ΠΡΟΕΔΡΟΣ
ΤΗΣ ΕΛΛΗΝΙΚΗΣ ΔΗΜΟΚΡΑΤΙΑΣ**

Έχοντας υπόψη:

1. Τις διατάξεις των παρ. 1, 2 και 3 του άρθρου 6 του ν. 880/1979 «Περί καθορισμού ανωτάτου ορίου συντελεστού δομήσεως, εισαγωγής του θεσμού μεταφοράς συντελεστού δομήσεως και ετέρων τινών διαρρυθμίσεων της πολεοδομικής νομοθεσίας» (Α΄ 58), όπως η παρ. 3 συμπληρώθηκε με την παρ. 1γ του άρθρου 6 του ν. 2052/1992 «Μέτρα για την αντιμετώπιση του νέφους και πολεοδομικές ρυθμίσεις» (Α΄ 94) και αντικαταστάθηκαν με το άρθρο 5 του ν. 3010/2002 «Εναρμόνιση του ν.1650/1986 με τις οδηγίες 97/11 Ε.Ε. και 96/61 Ε. Ε. διαδικασία οριοθέτησης και ρυθμίσεις θεμάτων για τα υδατορέματα και άλλες διατάξεις» (Α΄ 91), καθώς και τις διατάξεις των άρθρων 3 και 9 (παρ. 2) του ν. 4258/2014 (Α΄ 94).

2. Τις διατάξεις των άρθρων 1, 2, 280 (παρ. ΙΙ στοιχ. 20), 283, 285 και 286 του ν. 3852/2010 «Νέα Αρχιτεκτονική της Αυτοδιοίκησης και της Αποκεντρωμένης Διοίκησης - Πρόγραμμα Καλλικράτης» (Α΄ 87) και του άρθρου 1ου της υπ' αριθμ. 45892/11.8.2010 απόφασης του Υπουργού Εσωτερικών, Αποκέντρωσης και Ηλεκτρονικής Διακυβέρνησης «Πρωτοβάθμιοι και Δευτεροβάθμιοι Οργανισμοί Τοπικής Αυτοδιοίκησης της Χώρας κ.λ.π.» (Β΄ 1292/2010, διόρθωση σφάλματος Β΄ 1623/2010).

3. Τις διατάξεις του άρθρου 90 του Κώδικα Νομοθεσίας για την Κυβέρνηση και τα Κυβερνητικά Όργανα, που κυρώθηκε με το άρθρο πρώτο του π. δ/τος 63/2005 (Α΄ 98).

4. Τις διατάξεις του άρθρου 4 του π.δ/τος 70/2015 «Ανασύσταση των Υπουργείων Πολιτισμού και Αθλητισμού, Υποδομών, Μεταφορών και Δικτύων, Αγροτικής Ανάπτυξης και Τροφίμων. Ανασύσταση του Υπουργείου Ναυτιλίας και Αιγαίου και μετονομασία του σε Υπουργείο Ναυτιλίας και Νησιωτικής Πολιτικής. Μετονομασία του Υπουργείου Πολιτισμού, Παιδείας και Θρησκευμάτων σε Υπουργείο Παιδείας, Έρευνας και Θρησκευμάτων, του Υπουργείου Οικονομίας, Υποδομών, Ναυτιλίας και Τουρισμού σε Υπουργείο Οικονομίας, Ανάπτυξης και Τουρισμού και του Υπουργείου Παραγωγικής Ανασυγκρότησης, Περιβάλλοντος και Ενέργειας σε Υπουργείο Περιβάλλοντος και Ενέργειας. Μεταφορά Γενικής Γραμματείας Βιομηχανίας στο Υπουργείο Οικονομίας, Ανάπτυξης και Τουρισμού» (Α΄ 114).

5. Τις διατάξεις του υπ'αριθμ. 125/2016 π.δ/τος «Διορισμός Υπουργών, Αναπληρωτών Υπουργών και Υφυπουργών» (Α΄ 210).

6. Την υπ'αριθμ. Υ198/16.11.2016 απόφαση του Πρωθυπουργού «Ανάθεση αρμοδιοτήτων στον Αναπληρωτή Υπουργό Περιβάλλοντος και Ενέργειας, Σωκράτη Φάμελλο»(Β΄ 3722).

7. Την υπ' αριθμ. 526/2012 γνωμοδότηση του Δημοτικού Συμβουλίου του Δήμου Λαμιέων.

8. Τη με αριθμ. πρωτ. 9921/916/30-4-2013 απόφαση (ορθή επανάληψη) της Προϊσταμένης της Διεύθυνσης Τεχνικών Έργων της Περιφερειακής Ενότητας Φθιώτιδας της Περιφέρειας Στερεάς Ελλάδας, με τα συνοδεύοντα αυτήν διαγράμματα.

9. Τα με αριθμ. πρωτ. 9874/11-4-2013 και 29044/31-5-2013 έγγραφα της Διεύθυνσης Πολεοδομικού Σχε-

διασμού - Τμήμα Δ΄ του Υπουργείου Περιβάλλοντος, Ενέργειας και Κλιματικής Αλλαγής.

10. Το με αριθμ. πρωτ. 1298/2.3.2016 έγγραφο της Διεύθυνσης Σχεδίων Προστατευόμενων Περιοχών, Θαλάσσιου Χώρου και Δασικών Χαρτών.

11. Τα με αριθμ. πρωτ. 11857/15.4.2016 και οικ. 52742/3.11.2016 έγγραφα της Διεύθυνσης Τοπογραφικών Εφαρμογών και Γεωχωρικών Πληροφοριών.

12. Το γεγονός ότι από τις κανονιστικές διατάξεις αυτού του διατάγματος δεν προκαλείται δαπάνη σε βάρος του κρατικού προϋπολογισμού και του προϋπολογισμού του οικείου Ο.Τ.Α.

13. Τις υπ'αριθμ. 231/2013, 51/2014, 11/2015 και 38/2017 γνωμοδοτήσεις του Συμβουλίου της Επικρατείας, με πρόταση του Υπουργού Περιβάλλοντος και Ενέργειας, και του Αναπληρωτή Υπουργού Περιβάλλοντος και Ενέργειας, αποφασίζουμε:

Άρθρο 1

Επικυρώνεται ο καθορισμός οριογραμμών τμήματος του ρέματος «Σαντονίκη» και των χειμάρρων, που βρίσκονται στη θέση «Καραβάκι», στην περιοχή της Τοπικής Κοινότητας Κουμαριτσίου της Δημοτικής Ενότητας Γοργοποτάμου του Δήμου Λαμιέων (ν. Φθιώτιδας), όπως εγκρίθηκαν στις 30.4.2013 από την Διεύθυνση Τεχνικών Έργων της Περιφερειακής Ενότητας Φθιώτιδας (Περιφέρεια Στερεάς Ελλάδας), και αποτυπώνονται με μωβ γραμμή στο σχετικό πρωτότυπο διάγραμμα σε κλίμακα 1:1000 (με τις συντεταγμένες των κορυφών τους) αντίτυπο του οποίου σε φωτοσμίκρυνση, θεωρημένο από τον Προϊστάμενο της Διεύθυνσης Τοπογραφικών Εφαρμογών και Γεωχωρικών Πληροφοριών με την υπ'αριθμ. 14102/2017 πράξη του, συνδημοσιεύεται με το παρόν διάταγμα.

Άρθρο 2

Η ισχύς του παρόντος διατάγματος αρχίζει από τη δημοσίευση του στην Εφημερίδα της Κυβερνήσεως.

Στον Υπουργό Περιβάλλοντος και Ενέργειας αναθέτουμε τη δημοσίευση και εκτέλεση του παρόντος διατάγματος.

Αθήνα, 4 Μαΐου 2017

Ο Πρόεδρος της Δημοκρατίας

**ΠΡΟΚΟΠΙΟΣ Β. ΠΑΥΛΟΠΟΥΛΟΣ**

Οι Υπουργοί

| | |
|---|---|
| Περιβάλλοντος και Ενέργειας | Αναπληρωτής Υπουργός Περιβάλλοντος και Ενέργειας |
| **ΓΕΩΡΓΙΟΣ ΣΤΑΘΑΚΗΣ** | **ΣΩΚΡΑΤΗΣ ΦΑΜΕΛΛΟΣ** |

**ΕΡΓΟΔΟΤΗΣ**

"ELMIN ΕΛΛΗΝΙΚΕΣ ΜΕΤΑΛΛΕΥΤΙΚΕΣ ΕΠΙΧΕΙΡΗΣΕΙΣ" Α.Ε.

Οιτύλου 11 ΑΘΗΝΑ (ΤΚ 11523), τηλ. 2106985340 / fax 210 6981509

**ΜΕΛΕΤΗ:**

ΤΜΗΜΑΤΙΚΗ ΟΡΙΟΘΕΤΗΣΗ ΡΕΜΜΑΤΟΣ "ΣΑΝΤΟΝΙΚΗΣ" ΚΑΙ ΤΩΝ ΧΕΙΜΑΡΡΩΝ ΣΤΗΝ ΠΕΡΙΟΧΗ "ΚΑΡΑΒΑΚΙ", Δ.Ε. Γοργοποτάμου του ΔΗΜΟΥ ΛΑΜΙΕΩΝ, Π.Ε. ΦΘΙΩΤΙΔΑΣ

ΘΕΜΑ: Οριζοντιογραφία και θέσεις των κατά πλάτος τομών

ΣΥΝΤΑΞΗ ΜΕΛΕΤΗΣ

ΣΤΕΛΙΟΣ Α. ΖΑΧΑΡΟΠΟΥΛΟΣ

ΛΑΜΙΑ, ΙΑΝΟΥΑΡΙΟΣ 2013
ΣΤΕΛΙΟΣ ΖΑΧΑΡΟΠΟΥΛΟΣ
ΑΓΡΟΝ. ΤΟΠΟΓΡΑΦΟΣ ΜΗΧΑΝΙΚΟΣ

ΕΛΕΓΧΟΣ

| Ο ΤΕΧΝΙΚΟΣ ΥΠΑΛΛΗΛΟΣ | Η ΠΡΟΪΣΤΑΜΕΝΗ ΤΜΗΜ. ΔΟΜΩΝ ΠΕΡΙΒΑΛΛΟΝΤΟΣ | ΘΕΩΡΗΣΗ: Η ΠΡΟΪΣΤΑΜΕΝΗ ΤΗΣ ΔΙΕΥΘΥΝΣΗΣ ΤΕΧΝΙΚΩΝ ΕΡΓΩΝ, Π.Ε. ΦΘΙΩΤΙΔΑΣ |
|---|---|---|
| ΛΑΜΙΑ, 30 /4 / 2013 | ΛΑΜΙΑ, 30 / 4 / 2013 | ΛΑΜΙΑ, 30 /4 / 2013 |
| ΜΙΧΟΥ ΕΥΑΓΓΕΛΙΑ ΠΟΛΙΤΙΚΟΣ ΜΗΧΑΝΙΚΟΣ | ΧΑΡΙΚΛΕΙΑ ΣΤΑΜΑΤΟΠΟΥΛΟΥ ΑΡΧΙΤΕΚΤΩΝ ΜΗΧΑΝΙΚΟΣ με Α' β | ΕΥΘΥΜΙΑ ΤΟΠΕΛΕΚΗ |

ΕΓΚΡΙΤΙΚΗ ΑΠΟΦΑΣΗ: Συνοδεύεται με το αρ. πρωτ. 9921/9/6/2013 Απόφαση της Διεύθυνσης Τεχνικών Έργων της Π.Ε. Φθιώτιδας


ΠΙΝΑΚΑΣ ΣΥΝΤΕΤΑΓΜΕΝΩΝ ΓΡΑΜΜΩΝ ΟΡΙΟΘΕΤΗΣΗΣ

| Α/Α | Χ | Ψ | Α/Α | Χ |
|---|---|---|---|---|
| Α1 | 358945.08 | 4293440.80 | Δ1 | 358938.84 |
| Α2 | 358965.41 | 4293425.87 | Δ2 | 358954.39 |
| Α3 | 358973.95 | 4293417.23 | Δ3 | 358960.23 |
| Α4 | 358986.86 | 4293413.18 | Δ4 | 358967.45 |
| Α5 | 358998.14 | 4293402.13 | Δ5 | 358977.09 |
| Α6 | 359017.47 | 4293390.99 | | |
| Α7 | 358676.77 | 4293332.27 | Δ6 | 358686.02 |
| Α8 | 358687.84 | 4293346.95 | Δ7 | 358712.69 |
| Α9 | 358708.45 | 4293358.80 | Δ8 | 358728.41 |
| Α10 | 358734.65 | 4293370.04 | Δ9 | 358754.54 |
| Α11 | 358743.21 | 4293368.10 | Δ10 | 358777.78 |
| Α12 | 358753.87 | 4293367.39 | Δ11 | 358789.56 |
| Α13 | 358766.11 | 4293365.32 | Δ12 | 358803.35 |
| Α14 | 358772.90 | 4293365.11 | Δ13 | 358814.09 |
| Α15 | 358786.87 | 4293369.80 | Δ14 | 358823.87 |
| Α16 | 358792.05 | 4293369.25 | Δ15 | 358828.82 |
| Α17 | 358815.95 | 4293379.79 | Δ16 | 358834.82 |
| Α18 | 358826.18 | 4293390.68 | | |
| Α19 | 358829.89 | 4293393.27 | | |
| Α20 | 358960.77 | 4293379.20 | Δ17 | 358959.95 |
| Α21 | 358973.18 | 4293377.29 | Δ18 | 358963.72 |
| Α22 | 358992.75 | 4293378.75 | Δ19 | 358999.57 |
| Α23 | 359002.84 | 4293380.48 | Δ20 | 359010.80 |
| Α24 | 359028.34 | 4293378.95 | Δ21 | 359034.41 |
| Α25 | 359039.81 | 4293376.67 | Δ22 | 359045.27 |
| Α26 | 359044.60 | 4293374.28 | Δ23 | 359072.15 |
| Α27 | 359050.81 | 4293352.57 | Δ24 | 359073.61 |
| Α28 | 359079.89 | 4293318.13 | Δ25 | 359082.64 |
| Α29 | 359088.06 | 4293306.67 | Δ26 | 359093.60 |
| Α30 | 359088.03 | 4293285.39 | Δ27 | 359107.34 |
| Α31 | 359091.60 | 4293273.02 | | |
| Α32 | 359107.36 | 4293255.20 | | |
| Α34 | 359067.63 | 4293181.61 | | |
| Α35 | 359071.74 | 4293192.50 | Δ28 | 359086.07 |
| Α36 | 359082.00 | 4293202.44 | Δ29 | 359101.15 |
| Α37 | 359096.53 | 4293210.81 | Δ30 | 359108.00 |
| Α38 | 359112.28 | 4293209.97 | Δ31 | 359122.54 |
| Α39 | 359117.93 | 4293226.54 | Δ32 | 359128.32 |
| Α40 | 359138.04 | 4293236.51 | Δ33 | 359131.10 |
| Α41 | 359150.55 | 4293231.11 | Δ34 | 359131.85 |
| Α42 | 359157.78 | 4293226.39 | Δ35 | 359136.50 |
| Α43 | 359163.23 | 4293226.10 | Δ36 | 359149.72 |
| Α44 | 359170.32 | 4293228.68 | Δ37 | 359161.98 |
| Α45 | 359178.72 | 4293228.93 | Δ38 | 359176.04 |


**ΥΠΟΜΝΗΜΑ**

- Βαθιά κοίτη υδατορέματος
- Φρύδι πρανούς υδατορέματος
- Προτεινόμενες οριογραμμές ρέματος
- Ρέματα ευρύτερης περιοχής
- Υπάρχουσες εκσκαφές
- Όρια χώρων επέμβασης
- Δρόμος

**ΚΛΙΜΑΚΑ 1:1000**

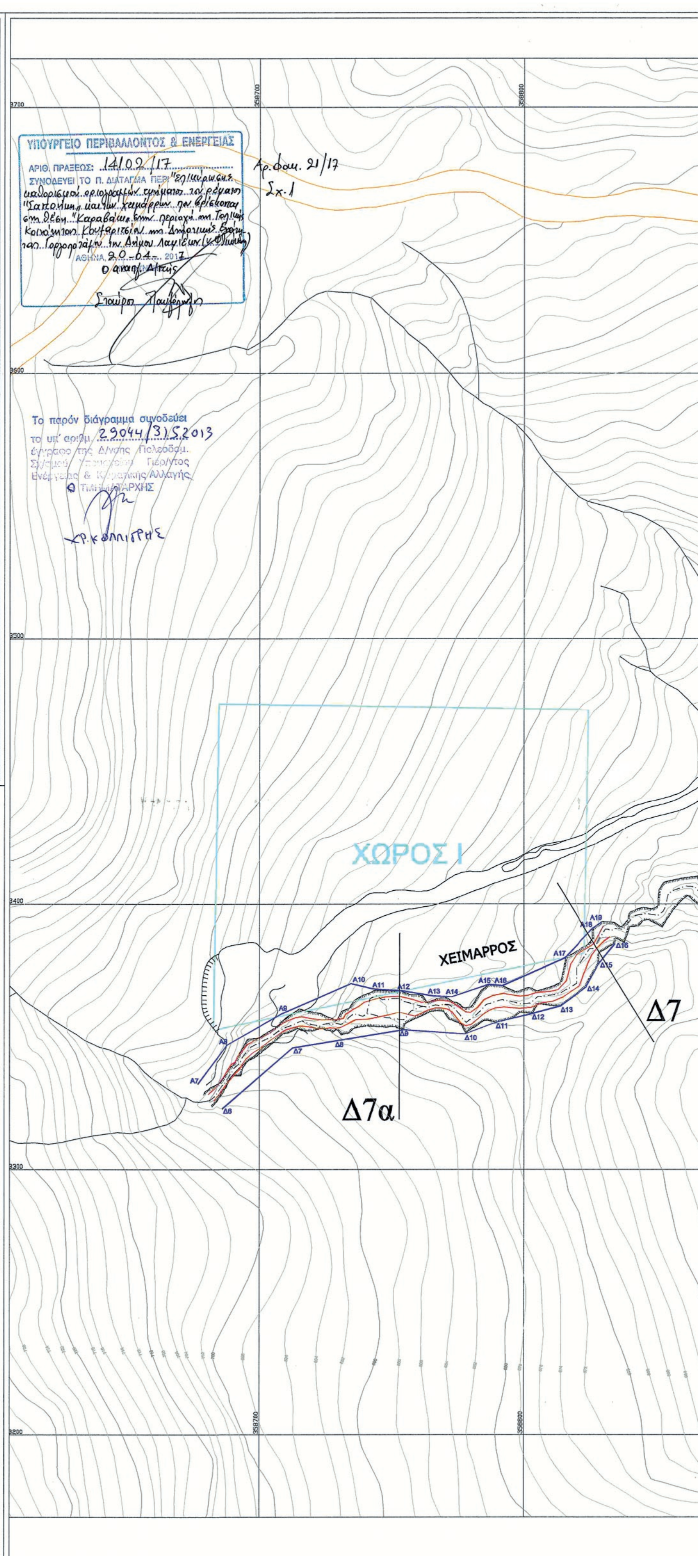


ΕΘΝΙΚΟ ΤΥΠΟΓΡΑΦΕΙΟ
Για τεχνικούς λόγους στο σχεδιάγραμμα, από το ηλεκτρονικό αρχείο, έγινε σμίκρυνση κατά ποσοστό 35%

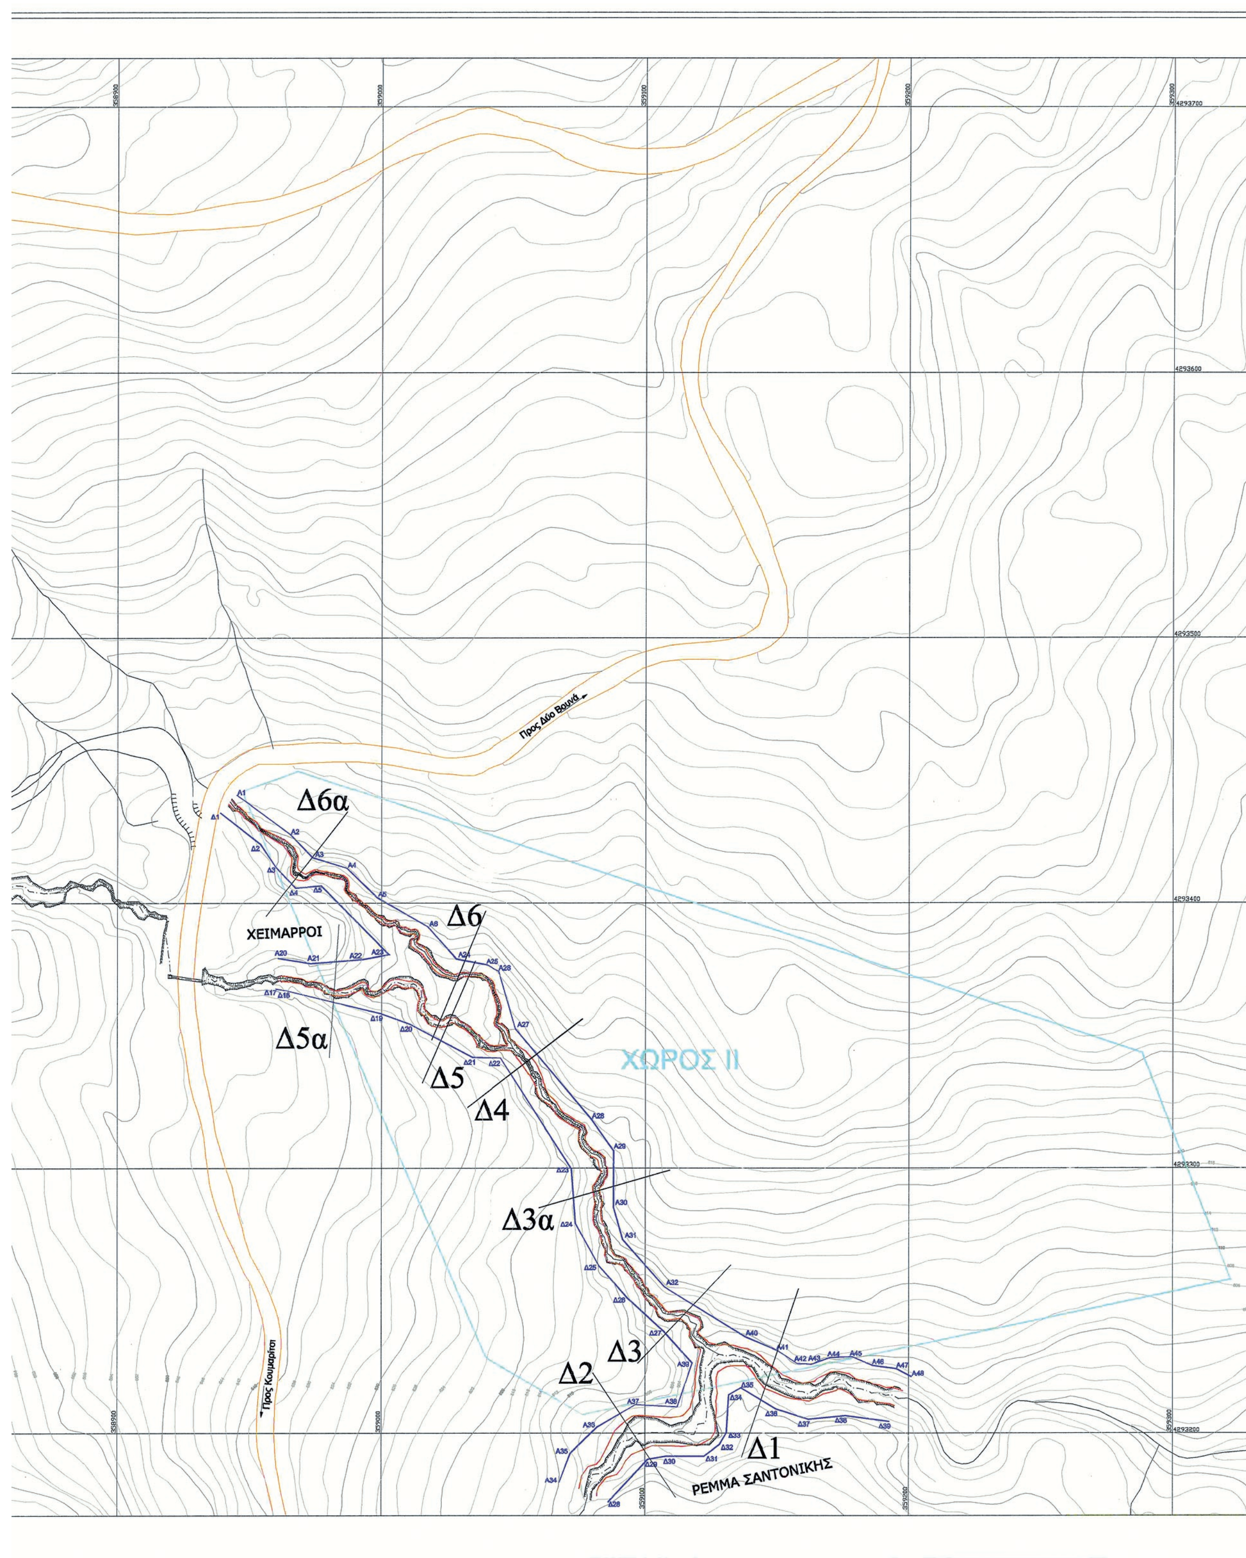
Προς Δύο Βουνά
Δ6α
Δ6
ΧΕΙΜΑΡΡΟΙ
Δ5α
Δ5
Δ4
ΧΩΡΟΣ ΙΙ
Δ3α
Δ3
Δ2
Δ1
ΡΕΜΜΑ ΣΑΝΤΟΝΙΚΗΣ

## ΑΠΟΦΑΣΕΙΣ

Αριθμ. 1081/55242 (2)

**Κήρυξη ως αναδασωτέας ιδιωτικής (δημοτικής) έκτασης δασικού χαρακτήρα των παρ. 1 και 2 του άρθρου 3 του ν. 998/1979, όπως τροποποιήθηκε και ισχύει συνολικού εμβαδού 2.168,48 στρεμμάτων στη θέση «Καλαμίτσα» περιφερείας του Δήμου Σκύρου Π.Ε. Ευβοίας.**

Ο ΓΕΝΙΚΟΣ ΓΡΑΜΜΑΤΕΑΣ ΑΠΟΚΕΝΤΡΩΜΕΝΗΣ ΔΙΟΙΚΗΣΗΣ ΘΕΣΣΑΛΙΑΣ ΚΑΙ ΣΤΕΡΕΑΣ ΕΛΛΑΔΑΣ

Έχοντας υπόψη:

1. Τις διατάξεις των άρθρων 24 παρ. 1 και 117 παρ. 3 του Συντάγματος

2. Τις διατάξεις της παρ. 1 άρθρου 38 όπως αντικαταστάθηκε με τις διατάξεις της παρ. 1 του άρθρου 35 του ν. 4280/2014 (Φ.Ε.Κ. 159/τ.Α΄/08-08-2014), όπως τροποποιήθηκε και ισχύει με τις διατάξεις του άρθρου 32 του ν. 4342/2015 (Φ.Ε.Κ. 143/τ.Α΄/09-11-2015) περί «περιβαλλοντικής αναβάθμισης και ιδιωτικής πολεοδόμησης – Βιώσιμη ανάπτυξη οικισμών Ρυθμίσεις δασικής νομοθεσίας και άλλες διατάξεις και των παρ. 1 και 3 του άρθρου 41 του ν. 998/1979 (Φ.Ε.Κ. 289/τ.Α΄/29-12-1979) περί «Προστασίας των δασών και των δασικών εν γένει εκτάσεων της χώρας»,

3. Τις με αριθμ. 160417/1180/08-07-1980 και 182447/3049/24-09-1980 εγκύκλιες διαταγές του Υπουργείου Γεωργίας σχετικά με την κήρυξη εκτάσεων ως αναδασωτέων

4. Τις διατάξεις του ν. 2503/1997 (Φ.Ε.Κ. 107/τ.Α΄/30-05-1997) περί «Διοίκησης Οργάνωσης, Στελέχωσης της Περιφέρειας κ.λ.π.»

5. Τις διατάξεις του άρθρου 280 του ν. 3852/2010 (Φ.Ε.Κ. 87/τ.Α΄/07-06-2010) περί «Νέας Αρχιτεκτονικής της Αυτοδιοίκησης και της Αποκεντρωμένης Διοίκησης – Πρόγραμμα Καλλικράτης»

6. Το π.δ. 138/2010 (Φ.Ε.Κ. 231/τ.Α΄/27-12-2010 περί «Οργανισμού της Αποκεντρωμένης Διοίκησης Θεσσαλίας – Στερεάς Ελλάδας

7. Τη με αριθμ. 1669/33104/31-3-2011 (Φ.Ε.Κ 648/τ.Β΄/19-04-2011) απόφαση της Γ.Γ.Α.Δ.Θ.Σ.Ε. περί «Μεταβίβασης δικαιώματος υπογραφής της Γενικής Γραμματέως Αποκεντρωμένης Διοίκησης Θεσσαλίας – Στερεάς Ελλάδας στον Προϊστάμενο της Γενικής Διευθύνσεως Δασών και Αγροτικών Υποθέσεων και στους Προϊσταμένους Διευθύνσεων και Δασαρχείων της Ανωτέρω Γενικής Δ/νσεως» όπως τροποποιήθηκε και ισχύει.

8. Τη με αριθμ. 490/21681/17-03-2017 απόφαση της Δ/νσης Δασών Ν. Ευβοίας περί παράτασης προθεσμίας κήρυξης έκτασης ως αναδασωτέας.

9. Τη με αριθμ. 983/48525/30-03-2017 πρόταση του Δασαρχείου Αλιβερίου, από την οποία προκύπτει ότι η βλάστηση της έκτασης που αναφέρεται στο θέμα καταστράφηκε από πυρκαγιά στις 02-11-2016 και πριν το χρόνο καταστροφής της, είχε δασική μορφή κατά την έννοια των παρ. 1 και 2 του άρθρου 3 του ν. 998/1979, όπως τροποποιήθηκε και ισχύει, καλυπτόμενη από αειφύλλα πλατυφύλλα ρείκι και πεύκη, βαθμού συγκόμωσης 40%, και ως εκ τούτου επιβάλλεται η κήρυξή της ως αναδασωτέας αποφασίζουμε:

Κηρύσσουμε ως αναδασωτέα ιδιωτική (δημοτική) έκταση συνολικού εμβαδού 2.168,48 στρεμμάτων στη θέση «Καλαμίτσα» περιφερείας του Δήμου Σκύρου Π.Ε. Ευβοίας όπως απεικονίζεται στο συνημμένο τοπογραφικό διάγραμμα του Δασαρχείου Αλιβερίου, της οποίας η βλάστηση καταστράφηκε από πυρκαγιά στις 02-11-2016 και προσδιορίζεται ακριβώς στο συνημμένο πίνακα συντεταγμένων ΕΓΣΑ 87, ο οποίος αποτελεί αναπόσπαστο μέρος της απόφασης αυτής.

Η έκταση που απεικονίζεται σήμερα συνορεύει:

Βόρεια: Με εκτάσεις που υπάγονται και δεν υπάγονται στις διατάξεις της δασικής νομοθεσίας

Νότια: Με εκτάσεις που υπάγονται και δεν υπάγονται στις διατάξεις της δασικής νομοθεσίας

Ανατολικά: Με εκτάσεις που υπάγονται και δεν υπάγονται στις διατάξεις της δασικής νομοθεσίας

Δυτικά: Με εκτάσεις που υπάγονται και δεν υπάγονται στις διατάξεις της δασικής νομοθεσίας

Ο χαρακτηρισμός των όμορων εκτάσεων είναι ενδεικτικός και όχι οριστικός εκτός από την οριογραμμή της αναδασωτέας που εφάπτεται με τελεσίδικες πράξεις χαρακτηρισμού και αναδασωτέες εκτάσεις.

Στην παρούσα αναδασωτέα έκταση συμπεριλαμβάνονται και εκτάσεις που έχουν ήδη κηρυχθεί αναδασωτέες κατά το παρελθόν και οι οποίες επλήγησαν και αυτές από την πυρκαγιά στις 2-11-2016.

Σκοποί της κήρυξης της ανωτέρω έκτασης ως αναδασωτέας είναι η διατήρηση του δασικού χαρακτήρα αυτής, ο αποκλεισμός διάθεσής της για άλλη χρήση και η αποκατάσταση της δασικής βλάστησης. Η αποκατάσταση της βλάστησης θα γίνει με φυσική αναγέννηση ή με πρόγραμμα τεχνητής αναγέννησης.

Από τις διατάξεις της παρούσας, δεν προκαλείται δαπάνη σε βάρος του κρατικού προϋπολογισμού.

Η ισχύς της παρούσας, αρχίζει από την δημοσίευσή της, στην Εφημερίδα της Κυβερνήσεως.

Η απόφαση αυτή να δημοσιευθεί στην Εφημερίδα της Κυβερνήσεως.

Χαλκίδα, 16 Μαΐου 2017

Με εντολή Γενικού Γραμματέα
Αποκεντρωμένης Διοίκησης
Η Προϊσταμένη Διεύθυνσης
Δασών Ν. Ευβοίας

ΔΕΣΠΟΙΝΑ ΚΟΜΙΛΗ

## ΤΟΠΟΓΡΑΦΙΚΟ ΔΙΑΓΡΑΜΜΑ ΑΝΑΔΑΣΩΤΕΑΣ ΕΚΤΑΣΗΣ
ΚΛΙΜΑΚΑ 1:20000

ΝΟΜΟΣ:ΕΥΒΟΙΑΣ
ΔΑΣΑΡΧΕΙΟ:ΑΛΙΒΕΡΙΟΥ
ΔΗΜΟΣ:ΣΚΥΡΟΥ
ΘΕΣΗ: ΚΑΛΑΜΙΤΣΑ

ΕΜΒΑΔΟΝ ΕΚΤΑΣΗΣ: 2.678,45στρ.

ΣΥΝΤΕΤΑΓΜΕΝΕΣ ΑΠΟΣΠΑΣΜΑΤΟΣ ΣΤΟ ΣΥΝΗΜΜΕΝΟ ΠΙΝΑΚΑ

ΕΘΝΙΚΟ ΤΥΠΟΓΡΑΦΕΙΟ
Για τεχνικούς λόγους στο σχεδιάγραμμα, από το ηλεκτρονικό αρχείο, έγινε σμίκρυνση κατά ποσοστό 82%



## ΑΠΟΣΠΑΣΜΑ ΧΑΡΤΗ Γ.Υ.Σ.
ΦΥΛ. 55634/55636
ΚΛΙΜΑΚΑ 1:30000

ΥΠΟΜΝΗΜΑ
Θέση έκτασης που κηρύσσεται αναδασωτέα

ΘΕΩΡΗΘΗΚΕ
Και ανήκει στην αρ. 1081 / 55242
Απόφαση Δ/νσης Δασών Ν.Ευβοίας
Χαλκίδα 16-05-2017
Με εντολή Γ.Γ.Α.Δ.Θ.Σ.Ε.
Η Προϊσταμένη της Δ/νσης Δασών Ν.Ευβοίας

Δέσποινα Κομίλη
Δασολόγος

ΕΛΕΧΘΗΚΕ
Αλιβέρι 30/3/17
Η ΔΑΣΑΡΧΗΣ

Αγγελική Γκοτζαμάνη
Δασολόγος

Αλιβέρι 22-03-2017
Η ΣΥΝΤΑΚΤΡΙΑ

Ευαγγελία Μάστορη
Δασολόγος

# ΤΜΗΜΑΤΑ ΠΟΥ ΚΗΡΥΣΣΟΝΤΑΙ ΑΝΑΔΑΣΩΤΕΑ

## ΤΜΗΜΑ 1

1:X=549059.39 Y=4299190.54
2:X=549063.79 Y=4299199.01
3:X=549095.00 Y=4299259.01
X=549104.79 Y=4299277.69
X=549113.63 Y=4299294.86
X=549125.10 Y=4299294.91
X=549136.58 Y=4299299.69
X=549139.73 Y=4299307.99
X=549143.48 Y=4299326.35
X=549144.03 Y=4299329.05
X=549142.18 Y=4299337.39
X=549145.50 Y=4299338.55
X=549145.69 Y=4299340.96
X=549142.54 Y=4299347.11
X=549141.75 Y=4299348.63
X=549141.73 Y=4299349.76
X=549150.00 Y=4299364.83
X=549156.18 Y=4299363.98
X=549160.11 Y=4299366.23
X=549161.66 Y=4299369.67
X=549163.49 Y=4299382.52
X=549161.93 Y=4299386.55
X=549218.23 Y=4299497.49
X=549218.23 Y=4299497.49
X=549291.53 Y=4299624.32
X=549294.35 Y=4299622.68
X=549302.29 Y=4299611.57
X=549318.16 Y=4299612.36
X=549330.47 Y=4299616.33
30: X=549349.52 Y=4299608.00
X=549368.57 Y=4299596.09
X=549384.04 Y=4299575.85
X=549392.38 Y=4299563.94
X=549397.54 Y=4299550.05
X=549404.28 Y=4299533.38
X=549411.43 Y=4299518.30
X=549422.14 Y=4299518.30
X=549432.86 Y=4299520.68
X=549436.43 Y=4299525.05
X=549441.19 Y=4299531.40
X=549447.54 Y=4299537.75
X=549453.50 Y=4299538.94
X=549459.85 Y=4299539.73
X=549470.17 Y=4299540.53
X=549491.99 Y=4299546.08
X=549497.95 Y=4299544.50
X=549495.17 Y=4299530.61
X=549487.63 Y=4299524.26
X=549477.71 Y=4299513.54
50: X=549469.77 Y=4299500.05
X=549465.01 Y=4299490.12
X=549458.66 Y=4299479.81
X=549450.72 Y=4299471.47
X=549442.38 Y=4299460.76
X=549440.40 Y=4299451.23
X=549438.02 Y=4299446.87
X=549433.49 Y=4299437.80
X=549432.86 Y=4299436.55
X=549426.91 Y=4299433.37
X=549414.60 Y=4299430.99
X=549402.70 Y=4299427.81
X=549399.12 Y=4299416.43
X=549390.92 Y=4299409.55
X=549385.36 Y=4299403.47
X=549380.60 Y=4299391.03
X=549374.52 Y=4299379.65
X=549365.65 Y=4299369.73
X=549349.75 Y=4299352.61
X=549341.07 Y=4299343.51
70: X=549330.91 Y=4299333.99
X=549319.06 Y=4299324.04
X=549311.02 Y=4299319.38
X=549305.51 Y=4299313.67
X=549302.13 Y=4299306.68
X=549300.01 Y=4299301.60
X=549301.49 Y=4299296.10
X=549306.57 Y=4299293.98
X=549313.56 Y=4299293.98
X=549321.18 Y=4299296.10
80: X=549328.51 Y=4299301.68
X=549330.07 Y=4299302.87
X=549345.09 Y=4299311.34
X=549356.74 Y=4299316.00
X=549372.19 Y=4299314.94
X=549380.39 Y=4299314.31
X=549403.20 Y=4299312.58
X=549408.44 Y=4299309.96
X=549420.11 Y=4299310.37
X=549428.76 Y=4299305.34
X=549434.19 Y=4299301.72
X=549438.01 Y=4299300.92
X=549443.04 Y=4299307.35
X=549447.07 Y=4299311.17
X=549456.52 Y=4299320.22
X=549468.39 Y=4299323.43
X=549475.25 Y=4299321.00
X=549477.45 Y=4299320.22
X=549480.06 Y=4299311.57
X=549474.23 Y=4299303.93
100: X=549461.36 Y=4299293.46
X=549460.15 Y=4299292.48
X=549457.49 Y=4299289.43
X=549452.33 Y=4299283.50
X=549446.23 Y=4299282.28
X=549438.86 Y=4299280.55
X=549428.49 Y=4299280.76
X=549421.81 Y=4299285.70
X=549413.04 Y=4299281.28
X=549402.88 Y=4299270.49
X=549398.01 Y=4299264.35
X=549393.14 Y=4299257.15
X=549388.91 Y=4299241.49
X=549398.65 Y=4299242.55
X=549414.94 Y=4299244.45
X=549421.72 Y=4299241.70
X=549426.37 Y=4299235.35
X=549428.28 Y=4299226.04
X=549429.76 Y=4299211.86
X=549430.82 Y=4299198.10
120: X=549432.09 Y=4299185.19
X=549430.18 Y=4299177.99
X=549425.95 Y=4299171.85
X=549419.39 Y=4299167.83

X=549411.95 Y=4299166.54
X=549408.38 Y=4299165.92
X=549399.07 Y=4299167.62
X=549382.77 Y=4299166.77
X=549367.53 Y=4299165.71
X=549356.31 Y=4299160.21
130: X=549351.23 Y=4299152.80
X=549346.45 Y=4299142.87
X=549345.52 Y=4299140.95
X=549342.80 Y=4299130.32
X=549347.34 Y=4299128.34
X=549344.20 Y=4299119.63
X=549343.44 Y=4299115.01
X=549339.95 Y=4299111.88
X=549330.95 Y=4299104.74
X=549331.48 Y=4299099.97
140: X=549340.80 Y=4299098.01
X=549340.36 Y=4299095.05
X=549336.69 Y=4299091.39
X=549329.19 Y=4299091.91
X=549329.02 Y=4299097.31
X=549313.91 Y=4299098.19
X=549310.08 Y=4299081.83
X=549294.33 Y=4299083.28
X=549294.95 Y=4299096.02
X=549295.57 Y=4299098.35
150: X=549295.88 Y=4299099.12
X=549298.99 Y=4299104.09
X=549299.45 Y=4299111.24
X=549298.83 Y=4299114.65
X=549296.19 Y=4299123.82
X=549285.47 Y=4299125.53
X=549246.30 Y=4299127.23
X=549242.26 Y=4299122.26
X=549234.80 Y=4299116.67
X=549240.86 Y=4299098.19
160: X=549240.13 Y=4299092.71
X=549222.03 Y=4299096.04
X=549178.97 Y=4299106.23
X=549147.82 Y=4299113.81
X=549128.15 Y=4299117.01
X=549113.64 Y=4299121.05
X=549108.06 Y=4299122.31
X=549103.43 Y=4299124.08
X=549103.32 Y=4299124.12
X=549085.67 Y=4299157.23
170:X=549072.42 Y=4299188.12
X=549069.26 Y=4299188.67
X=549068.27 Y=4299188.85
173: X=549064.52 Y=4299189.97

## ΤΜΗΜΑ 3

1:X=549816.93 Y=4299368.53
X=549946.70 Y=4299434.13
X=550071.54 Y=4299368.79
X=550355.00 Y=4299400.00
X=550667.99 Y=4299420.11
X=550795.95 Y=4299428.33
X=550875.62 Y=4299531.58
X=550910.88 Y=4299716.49
X=550935.82 Y=4299847.12
X=550927.58 Y=4299957.07
X=550923.61 Y=4300001.18
X=550888.29 Y=4300043.42
X=550592.10 Y=4300034.29
X=550857.00 Y=4300818.00
X=550988.14 Y=4301438.55
X=551021.86 Y=4301598.11
X=551019.60 Y=4301598.65
X=551007.69 Y=4301596.92
X=550985.47 Y=4301591.44
X=550988.14 Y=4301584.62
X=550984.66 Y=4301581.95
X=550979.44 Y=4301586.63
X=550977.95 Y=4301588.80
X=550972.76 Y=4301598.51
X=550972.45 Y=4301604.53
X=550966.26 Y=4301615.17
X=550959.34 Y=4301607.95
X=550954.12 Y=4301603.57
X=550950.40 Y=4301600.46
X=550944.49 Y=4301596.60
X=550933.75 Y=4301589.60
X=550924.90 Y=4301582.06
X=550911.79 Y=4301577.09
X=550898.55 Y=4301573.29
X=550865.10 Y=4301553.04
X=550845.09 Y=4301542.50
X=550829.49 Y=4301536.47
X=550827.26 Y=4301564.10
X=550823.35 Y=4301563.03
X=550810.94 Y=4301570.92
X=550790.64 Y=4301566.27
X=550749.78 Y=4301558.81
X=550731.49 Y=4301555.90
X=550731.17 Y=4301555.90
X=550731.88 Y=4301540.93
X=550734.82 Y=4301533.66
X=550744.37 Y=4301523.52
X=550756.30 Y=4301506.57
X=550763.38 Y=4301500.71
X=550760.98 Y=4301494.31
X=550749.78 Y=4301487.85
X=550728.61 Y=4301481.50
X=550703.21 Y=4301473.04
X=550687.07 Y=4301476.18
X=550684.16 Y=4301476.74
X=550669.35 Y=4301494.20
X=550677.81 Y=4301500.55
X=550688.20 Y=4301511.97
X=550688.40 Y=4301512.19
X=550683.64 Y=4301522.78
X=550674.11 Y=4301523.84
X=550648.62 Y=4301516.99
X=550638.04 Y=4301514.15
X=550610.95 Y=4301506.87
X=550603.20 Y=4301504.79
X=550584.92 Y=4301501.46
X=550565.64 Y=4301497.95
X=550547.89 Y=4301494.72
X=550540.36 Y=4301501.21
X=550546.81 Y=4301512.87
X=550550.63 Y=4301524.62
X=550546.81 Y=4301533.50

X=550538.87 Y=4301542.07
X=550531.25 Y=4301543.98
X=550504.57 Y=4301553.82
X=550496.94 Y=4301553.50
X=550488.58 Y=4301552.24
X=550486.46 Y=4301551.91
X=550485.81 Y=4301551.88
X=550478.31 Y=4301551.44
X=550469.94 Y=4301550.96
X=550458.51 Y=4301553.18
X=550444.85 Y=4301554.77
X=550432.14 Y=4301552.23
X=550401.02 Y=4301543.98
X=550390.22 Y=4301549.69
X=550386.23 Y=4301547.86
X=550361.82 Y=4301536.62
X=550357.82 Y=4301534.77
X=550347.65 Y=4301527.47
X=550346.25 Y=4301525.75
X=550385.62 Y=4301485.35
X=550423.00 Y=4301447.00
X=550352.00 Y=4301391.00
X=550327.21 Y=4301387.90
X=550323.67 Y=4301381.65
X=550312.56 Y=4301366.31
X=550304.62 Y=4301352.02
X=550288.75 Y=4301337.20
X=550260.17 Y=4301342.49
X=550248.53 Y=4301340.04
X=550219.80 Y=4301332.07
X=550206.38 Y=4301316.71
X=550193.70 Y=4301299.41
X=550180.08 Y=4301277.77
X=550149.82 Y=4301232.36
X=550130.29 Y=4301202.79
X=550119.45 Y=4301177.87
X=550090.48 Y=4301138.52
X=550051.82 Y=4301093.68
X=549898.89 Y=4300911.43
X=549903.89 Y=4300846.43
X=549989.25 Y=4300780.05
X=549994.13 Y=4300776.92
X=550019.93 Y=4300758.40
X=550020.99 Y=4300756.33
X=549999.64 Y=4300730.00
X=549969.12 Y=4300692.37
X=549960.87 Y=4300682.20
X=549968.04 Y=4300685.02
X=549977.09 Y=4300685.97
X=549980.42 Y=4300688.99
X=549994.59 Y=4300680.04
X=550024.39 Y=4300661.21
X=550029.43 Y=4300656.34
X=550039.29 Y=4300646.09
X=550050.14 Y=4300632.53
X=550057.42 Y=4300621.28
X=550057.73 Y=4300612.00
X=550101.66 Y=4300585.63
X=550093.61 Y=4300579.05
X=550074.24 Y=4300568.58
X=550059.06 Y=4300567.31
X=550047.32 Y=4300559.69
X=550033.03 Y=4300557.46
X=550030.33 Y=4300558.42
X=550025.73 Y=4300563.38
X=550022.39 Y=4300566.99
X=550014.45 Y=4300572.55
X=549999.74 Y=4300580.56
X=549998.42 Y=4300581.28
X=549972.35 Y=4300600.01
X=549967.06 Y=4300594.25
X=549965.21 Y=4300592.23
X=549926.48 Y=4300582.23
X=549918.06 Y=4300587.31
X=549910.60 Y=4300589.85
X=549898.46 Y=4300584.17
X=549880.60 Y=4300575.24
X=549863.61 Y=4300560.48
X=549857.97 Y=4300576.16
X=549851.47 Y=4300574.88
X=549837.31 Y=4300562.16
X=549810.44 Y=4300538.04
X=549812.03 Y=4300528.51
X=549815.21 Y=4300518.59
X=549816.34 Y=4300514.09
X=549813.60 Y=4300508.24
X=549790.58 Y=4300496.34
X=549776.29 Y=4300476.49
X=549769.15 Y=4300468.56
X=549764.38 Y=4300452.68
X=549751.68 Y=4300443.16
X=549725.22 Y=4300447.05
X=549664.17 Y=4300408.49
X=549642.28 Y=4300388.55
X=549581.45 Y=4300333.11
X=549549.50 Y=4300287.97
X=549553.20 Y=4300273.15
X=549550.55 Y=4300253.57
X=549563.56 Y=4300233.61
X=549575.47 Y=4300247.89
X=549591.35 Y=4300261.39
X=549604.84 Y=4300274.88
X=549613.57 Y=4300282.82
X=549627.86 Y=4300281.23
X=549645.32 Y=4300261.39
X=549654.05 Y=4300240.75
X=549671.51 Y=4300219.32
X=549686.60 Y=4300196.30
X=549696.92 Y=4300180.42
X=549712.79 Y=4300170.11
X=549742.95 Y=4300149.47
X=549750.10 Y=4300140.74
X=549754.06 Y=4300125.65
X=549774.39 Y=4300106.46
X=549791.86 Y=4300090.06
X=549817.78 Y=4300068.36
X=549853.77 Y=4300048.25
X=549878.11 Y=4300038.73
X=549907.74 Y=4300027.09
X=549902.98 Y=4300004.86
X=549881.86 Y=4300008.18
X=549869.16 Y=4300002.62
X=549852.49 Y=4299993.10
X=549847.73 Y=4299978.02
X=549853.28 Y=4299966.11
X=549869.16 Y=4299966.90
X=549888.21 Y=4299967.70
X=549898.53 Y=4299970.87
X=549909.64 Y=4299973.25
X=549928.69 Y=4299962.94
X=549954.09 Y=4299940.71
X=549960.44 Y=4299931.98
X=549952.50 Y=4299925.63
X=549941.39 Y=4299916.90
X=549930.28 Y=4299904.20
X=549908.05 Y=4299908.17
X=549901.70 Y=4299919.28
X=549907.26 Y=4299935.15

X=549894.56 Y=4299937.54
X=549878.68 Y=4299933.57
X=549854.87 Y=4299937.54
X=549835.03 Y=4299942.30
X=549789.78 Y=4299942.30
X=549774.70 Y=4299928.80
X=549765.18 Y=4299916.90
X=549759.12 Y=4299908.82
X=549758.03 Y=4299907.37
X=549738.19 Y=4299901.82
X=549720.73 Y=4299899.44
X=549704.06 Y=4299898.64
X=549679.45 Y=4299889.91
X=549674.98 Y=4299867.57
X=549679.61 Y=4299864.93
X=549692.84 Y=4299859.64
X=549705.41 Y=4299847.73
X=549704.09 Y=4299834.50
X=549696.81 Y=4299823.26
X=549686.89 Y=4299817.30
X=549673.66 Y=4299808.70
X=549663.58 Y=4299792.28
X=549650.88 Y=4299775.61
X=549634.21 Y=4299755.77
X=549623.89 Y=4299735.92
X=549620.71 Y=4299710.52
X=549626.27 Y=4299686.71
X=549639.76 Y=4299659.72
X=549653.26 Y=4299636.70
X=549660.63 Y=4299627.19
X=549672.31 Y=4299612.10
X=549680.25 Y=4299585.90
X=549679.45 Y=4299567.65
X=549670.72 Y=4299552.57
X=549674.69 Y=4299543.04
X=549687.42 Y=4299523.70
X=549703.29 Y=4299511.40
X=549744.89 Y=4299514.45
X=549776.11 Y=4299518.69
X=549793.58 Y=4299525.04
X=549796.16 Y=4299516.96
X=549799.73 Y=4299503.46
X=549800.92 Y=4299484.81
X=549802.51 Y=4299475.28
X=549805.66 Y=4299458.90
X=549806.35 Y=4299447.11
X=549808.20 Y=4299432.82
X=549806.61 Y=4299423.29
X=549803.44 Y=4299409.01
X=549803.44 Y=4299403.19
X=549807.14 Y=4299385.46
X=549816.93 Y=4299368.53

## ΤΜΗΜΑ 5

1: X=549447.47 Y=4300113.60
X=549438.78 Y=4300112.97
X=549420.52 Y=4300116.94
X=549415.73 Y=4300116.58
X=549397.77 Y=4300113.94
X=549386.53 Y=4300110.63
X=549374.29 Y=4300101.70
X=549371.65 Y=4300090.46
X=549370.32 Y=4300077.89
10:X=549364.04 Y=4300076.24
X=549348.16 Y=4300078.22
X=549328.65 Y=4300085.83
X=549308.15 Y=4300100.05
X=549300.21 Y=4300106.33
X=549290.29 Y=4300113.61
X=549284.99 Y=4300127.83
X=549287.97 Y=4300135.77
X=549292.27 Y=4300151.64
X=549297.56 Y=4300162.23
X=549305.50 Y=4300178.43
X=549311.12 Y=4300191.00
X=549319.06 Y=4300203.57
X=549327.38 Y=4300209.01
X=549327.66 Y=4300209.19
25:X=549341.15 Y=4300226.47
X=549339.56 Y=4300234.41
X=549350.54 Y=4300236.44
X=549360.99 Y=4300238.38
X=549385.72 Y=4300248.85
X=549382.71 Y=4300260.56
X=549372.79 Y=4300271.47
X=549360.55 Y=4300279.08
X=549352.28 Y=4300283.71
X=549350.96 Y=4300291.32
X=549354.27 Y=4300292.64
X=549363.86 Y=4300303.89
X=549372.79 Y=4300308.85
X=549380.39 Y=4300316.45
X=549386.58 Y=4300323.16
X=549395.94 Y=4300332.99
X=549402.88 Y=4300337.62
X=549412.16 Y=4300344.35
43:X=549416.11 Y=4300347.21
44:X=549498.13 Y=4300292.97
X=549498.80 Y=4300282.06
X=549499.13 Y=4300271.14
X=549496.48 Y=4300263.21
X=549487.22 Y=4300257.58
X=549471.34 Y=4300251.30
X=549467.71 Y=4300240.39
X=549466.38 Y=4300229.47
X=549468.04 Y=4300224.84
X=549475.31 Y=4300217.23
X=549480.62 Y=4300207.58
X=549482.59 Y=4300204.01
X=549484.90 Y=4300190.78
X=549483.16 Y=4300180.38
X=549480.85 Y=4300181.28
X=549470.30 Y=4300151.74
X=549461.99 Y=4300137.86
61: X=549447.47 Y=4300113.60

# ΤΜΗΜΑΤΑ ΠΟΥ ΕΞΑΙΡΟΥΝΤΑΙ ΤΗΣ ΑΝΑΔΑΣΩΣΗΣ

## ΤΜΗΜΑ 2

1:X=549115.16 Y=4299262.85
2:X=549115.12 Y=4299263.07
X=549120.89 Y=4299267.27
X=549182.21 Y=4299311.94
X=549183.93 Y=4299311.93
5: X=549183.76 Y=4299318.31
X=549190.87 Y=4299321.40
X=549196.60 Y=4299323.46
X=549199.55 Y=4299328.79
X=549218.01 Y=4299334.64
X=549232.08 Y=4299343.86
X=549233.25 Y=4299350.89
X=549232.21 Y=4299356.06
X=549232.08 Y=4299356.75
X=549229.88 Y=4299358.36
X=549230.91 Y=4299364.51
X=549238.08 Y=4299370.95
X=549242.77 Y=4299375.19
X=549245.85 Y=4299381.92
X=549249.92 Y=4299385.28
X=549250.91 Y=4299386.10
X=549251.11 Y=4299386.27
X=549257.44 Y=4299388.92
X=549261.70 Y=4299397.49
X=549270.59 Y=4299408.28
X=549274.82 Y=4299411.25
X=549288.58 Y=4299422.46
X=549298.53 Y=4299428.18
X=549310.17 Y=4299430.08
X=549322.23 Y=4299428.39
X=549327.31 Y=4299423.73
X=549330.28 Y=4299415.90
X=549329.22 Y=4299411.25
X=549322.02 Y=4299407.86
X=549314.32 Y=4299405.85
X=549311.44 Y=4299398.33
X=549309.32 Y=4299384.79
X=549306.15 Y=4299372.09
X=549302.34 Y=4299363.20
X=549301.28 Y=4299349.23
X=549294.29 Y=4299340.76
X=549284.13 Y=4299333.99
X=549269.74 Y=4299324.89
X=549259.58 Y=4299316.63
X=549253.61 Y=4299307.58
X=549258.83 Y=4299307.02
X=549270.35 Y=4299267.54
X=549278.63 Y=4299259.06
X=549282.02 Y=4299249.11
50: X=549277.57 Y=4299243.39
X=549273.97 Y=4299238.10
X=549272.28 Y=4299236.83
X=549268.05 Y=4299234.29
X=549261.27 Y=4299231.33
X=549249.00 Y=4299226.88
X=549242.89 Y=4299214.55
X=549247.25 Y=4299207.81
X=549251.22 Y=4299201.06
X=549262.73 Y=4299196.30
X=549271.46 Y=4299189.95
X=549277.41 Y=4299182.01
X=549287.73 Y=4299167.33
X=549284.40 Y=4299158.07
X=549280.00 Y=4299145.84
X=549273.43 Y=4299144.65
X=549270.23 Y=4299144.07
X=549268.16 Y=4299139.34
X=549261.21 Y=4299139.19
X=549259.13 Y=4299140.67
X=549253.96 Y=4299144.22
X=549246.56 Y=4299144.51
X=549235.61 Y=4299146.43
X=549232.17 Y=4299146.95
X=549225.70 Y=4299147.91
X=549219.93 Y=4299152.35
X=549211.79 Y=4299156.49
X=549201.60 Y=4299158.19
X=549190.14 Y=4299155.54
X=549182.34 Y=4299156.70
X=549181.85 Y=4299163.26
X=549181.15 Y=4299170.13
X=549177.42 Y=4299178.28
X=549171.94 Y=4299183.18
X=549166.81 Y=4299187.60
X=549165.29 Y=4299191.80
X=549161.68 Y=4299199.84
X=549156.20 Y=4299203.33
X=549143.49 Y=4299212.55
X=549135.26 Y=4299225.32
X=549133.06 Y=4299230.16
X=549124.98 Y=4299235.44
X=549119.55 Y=4299239.41
X=549109.01 Y=4299250.39
X=549104.20 Y=4299255.71
X=549109.94 Y=4299261.68
96:X=549110.24 Y=4299261.99

ΤΜΗΜΑ 4

1: X=549889.24 Y=4300508.28
X=549889.42 Y=4300524.15
X=549891.25 Y=4300527.98
X=549898.95 Y=4300531.82
X=549905.83 Y=4300537.91
X=549916.94 Y=4300543.73
X=549936.26 Y=4300544.00
X=549954.11 Y=4300534.86
X=549950.09 Y=4300521.32
X=549947.73 Y=4300512.31
X=549944.08 Y=4300506.51
X=549944.72 Y=4300500.07
X=549953.32 Y=4300500.50
X=549963.41 Y=4300508.44
X=549968.35 Y=4300515.96
X=549972.28 Y=4300513.94
X=549977.14 Y=4300502.73
X=549973.93 Y=4300500.31
X=549965.20 Y=4300487.61
X=549955.68 Y=4300480.46
X=549931.87 Y=4300477.29
X=549908.05 Y=4300482.84
X=549892.18 Y=4300485.22
X=549880.70 Y=4300485.79
X=549867.20 Y=4300488.48
X=549853.44 Y=4300494.52
X=549855.03 Y=4300510.39
28:X=549889.24 Y=4300508.28

ΤΜΗΜΑ 6

X=550618.81 Y=4301231.44
X=550594.78 Y=4301258.56
X=550594.78 Y=4301258.56
X=550557.83 Y=4301207.65
X=550601.00 Y=4301168.00
X=550630.00 Y=4301199.00
X=550618.81 Y=4301231.44

ΘΕΩΡΗΘΗΚΕ
Και ανήκει στην αρ. 1081/55242
Απόφαση Δ/νσης Δασών Ν.Ευβοίας
Χαλκίδα 16-05-2017
Με εντολή Γ.Γ.Α.Δ.Θ.Σ.Ε.
Η Προϊσταμένη της Δ/νσης Δασών Ν.Ευβοίας

Δέσποινα Κομίλη
Δασολόγος



ΕΛΕΧΘΗΚΕ
Αλιβέρι 30/3/17
Η ΔΑΣΑΡΧΗΣ

Αγγελική Γκοτζαμάνη
Δασολόγος

Αλιβέρι 23-03-2017
Η ΣΥΝΤΑΚΤΡΙΑ

Ευαγγελία Μάστορη
Δασολόγος